GÜCE G41-b-11-b-2-a
(GİRESUN)

1/1000

MÜTEAHHİT : İLYEDA PROJE MÜH. MİM. LTD. ŞTİ.

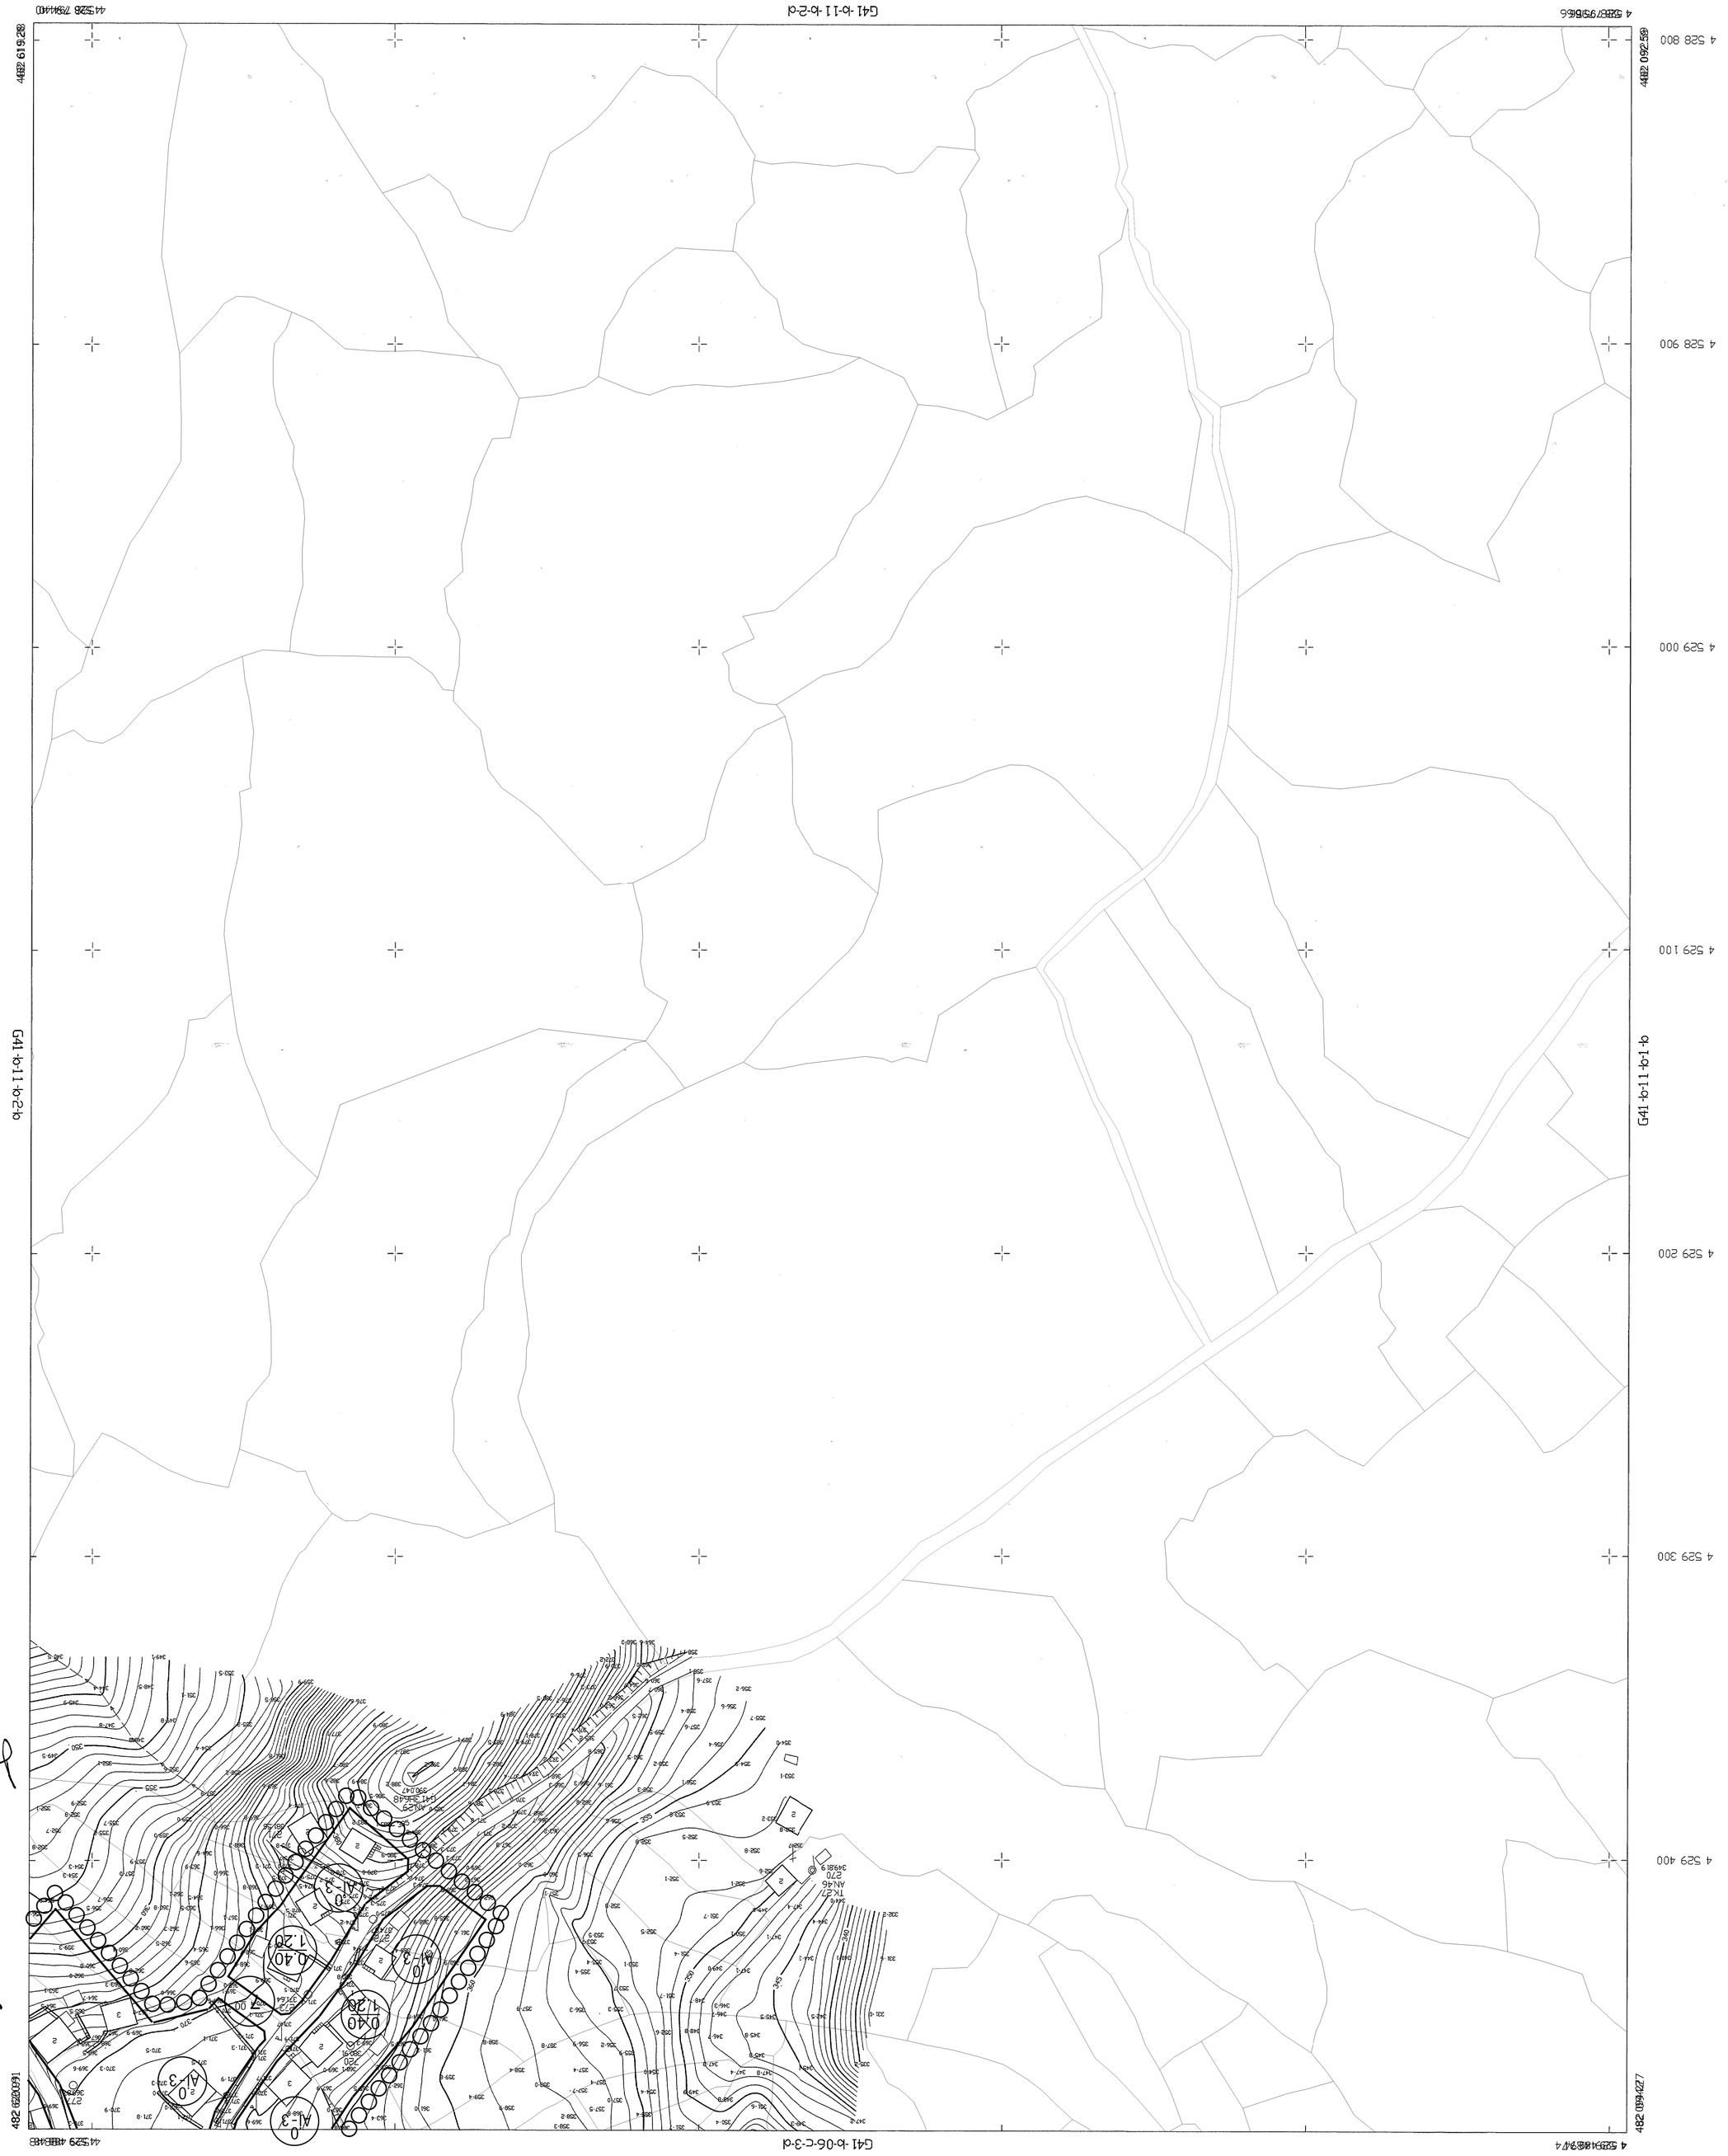

GÜCE
(GİRESUN)
G41-b-11-b-2-a

41
G

TTRF 96 KOORDİNAT SİSTEMİNDE VE 2005'D
EFOĞLANDA İLYEDA PROJE MÜH. MİMARLIK
LTD. ŞTİ. TARAFINDAN YAPILAN 33 ADET
HALİHAZIR HARİTA ONAYNAMİSTİR.

15/07/2015

İSTANBUL BÜYÜKŞEHİR BELEDİYESİ
İMAR DAİRESİ BAŞKANLIĞI
HARİTA

İLLER BANKASI ANONİM ŞİRKETİ
SEDA AŞLAN
MEKANSAL PLANLAMA DAİRESİ BAŞKANI a.